



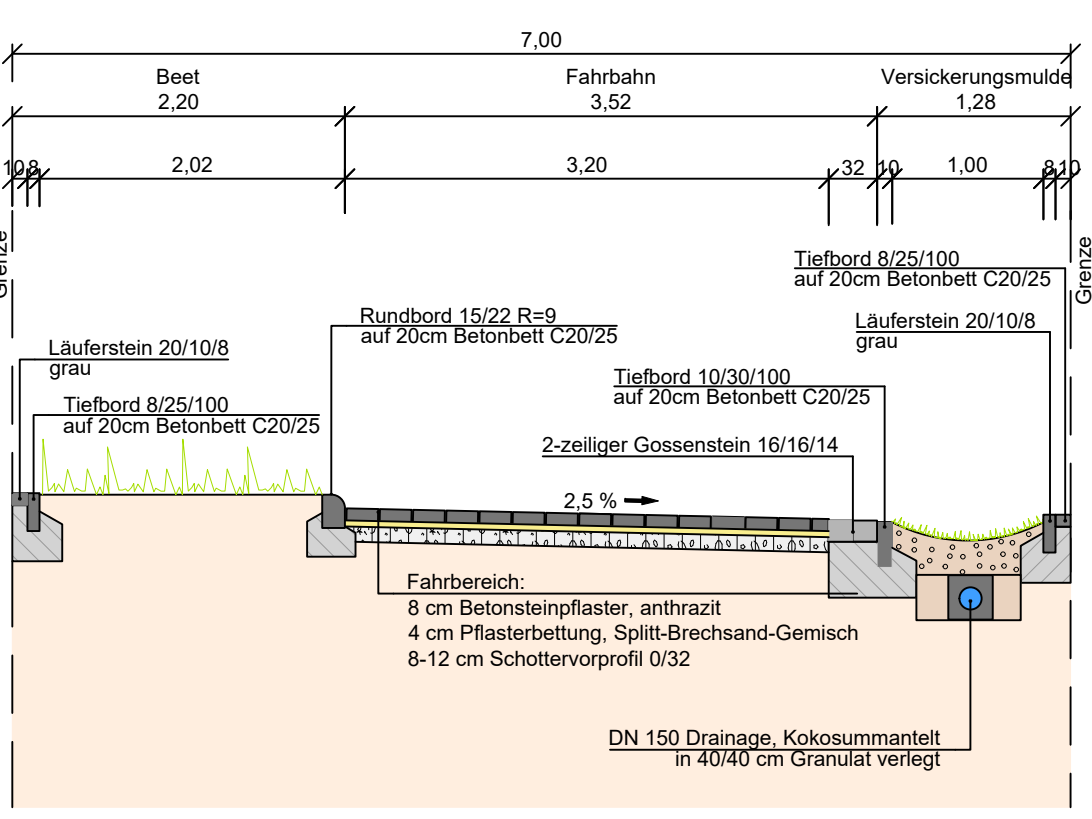

Regelquerschnitt A-A'
M.:1:50

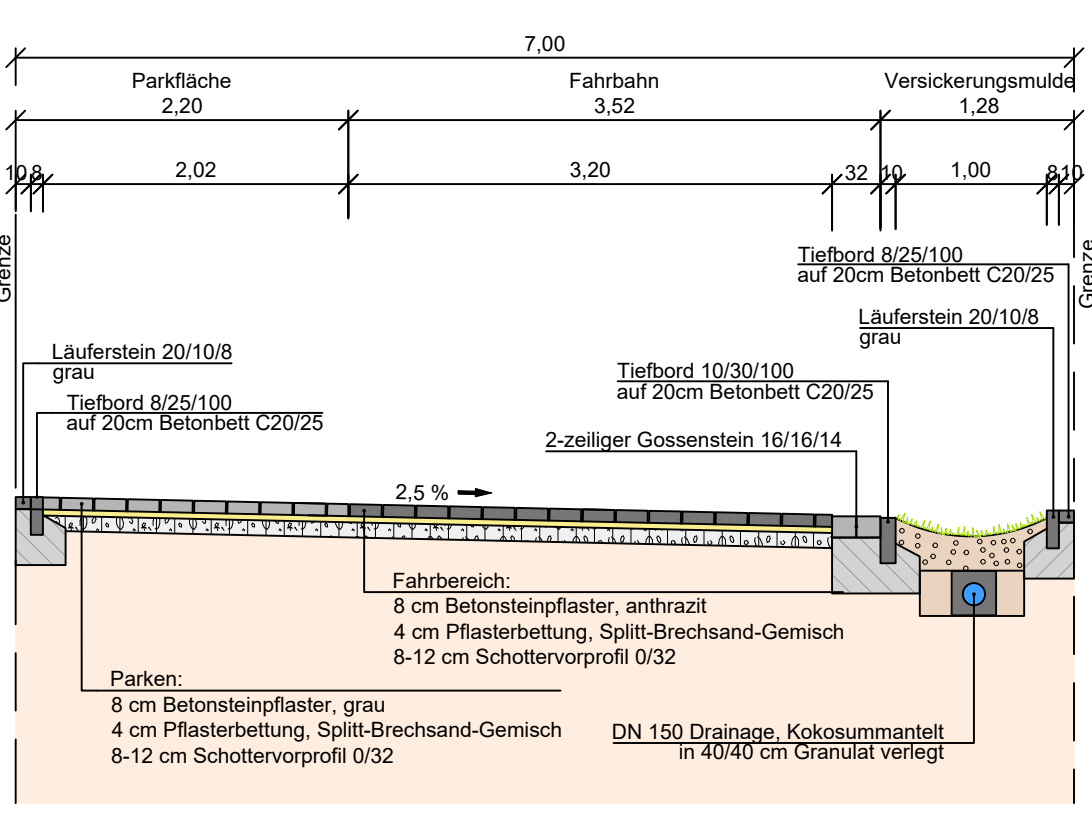

Regelquerschnitt B-B'
M.:1:50



Legende:

Bestand	Planung	
		Schmutzwasserkanal
		Druckrohrleitung
		Schacht
		Hydranten unterirdisch
		Wasserschleier
		WS Hausanschluss
		Gas
		Poller
		Zaun
		Schmutz-, Regenwasserschacht
		Zufahrten / Eingänge
		Laternen
		Straßenablauf
		Geländepunkt mit Höhenangabe in m NHN
		Spülschächte DN 600
		Hofeinlauf 30/30
		Fahrbahn (Betonstein 20/10/8, anthrazit)
		Seitenbereich / Einfahrten / Zugänge (Betonstein 20/10/8, braun-schwarz changierend)
		Schotterrasenbankette
		Parken (Betonstein 20/10/8, grau)
		Parkplatz (Signaturplatte)
		Beete
		Grün / Muldenbereich/Oberbodenmodellierung
		Entwässerungsrinne
		Entwässerungsmulde
		Baum
		Stromleitung
		Trinkwasser

Grundlagen:

Kataster:	GGB Grundstücks- und Entwicklungsgesellschaft, Landkreis Grafschaft Bentheim mbH (erhalten am 10.03.2023 als DWG-Datei)
Vermessung:	Flick Ingenieurgesellschaft (Stand: 11.05.2023)
Versorger Strom:	Internet-Planungskunft der Westnetz GmbH (erhalten als PDF-Datei, Daten georeferenziert und nachdigitalisiert, Lage daher nur ungefähr! Stand: 21.03.2023)
Versorger Telekom:	Internet-Trassenauskunft Kabel (erhalten als PDF-Datei, Daten georeferenziert und nachdigitalisiert, Lage daher nur ungefähr! Stand: 21.03.2023)
Versorger Gas und Wasser:	Wasser- und Abwasser-Zweckverband Niedergrafschaft (erhalten DXF-Format, Stand:)
Kanalbestand:	Wasser- und Abwasser-Zweckverband Niedergrafschaft (erhalten DXF-Format, Stand:)

Übersicht:





die grafschaft
GGB Grundstücks- und Entwicklungsgesellschaft
Landkreis Grafschaft Bentheim mbH

**Straßenendausbau im Wohnbaugebiet
"Große Schlichte - Erweiterung Teil 2"
in Wilsom
Straßenendausbau
-Entwurfsplanung-**

Auftraggeber:

GGB Grundstücks- und Entwicklungsgesellschaft
Landkreis Grafschaft Bentheim mbH
van-Delden-Straße 1-7
48529 Nordhorn

FLICK INGENIEURGEMEINSCHAFT

Adresse: Neumarkt 31 - 49477 Ibbenbüren
Fon: 05451 / 9105-3 Fax: 05451 / 9105-55
E-mail: info@ing-flick.de Web: www.ing-flick.de

Gestaltungsplan

Maßstab: 1:250 Planung: Hr. Kloth
Anlage: 2 Zeichnung: Fr. Nieland/Fr. Rosas
Datum: 03.08.2023 Modell: Rahmen