
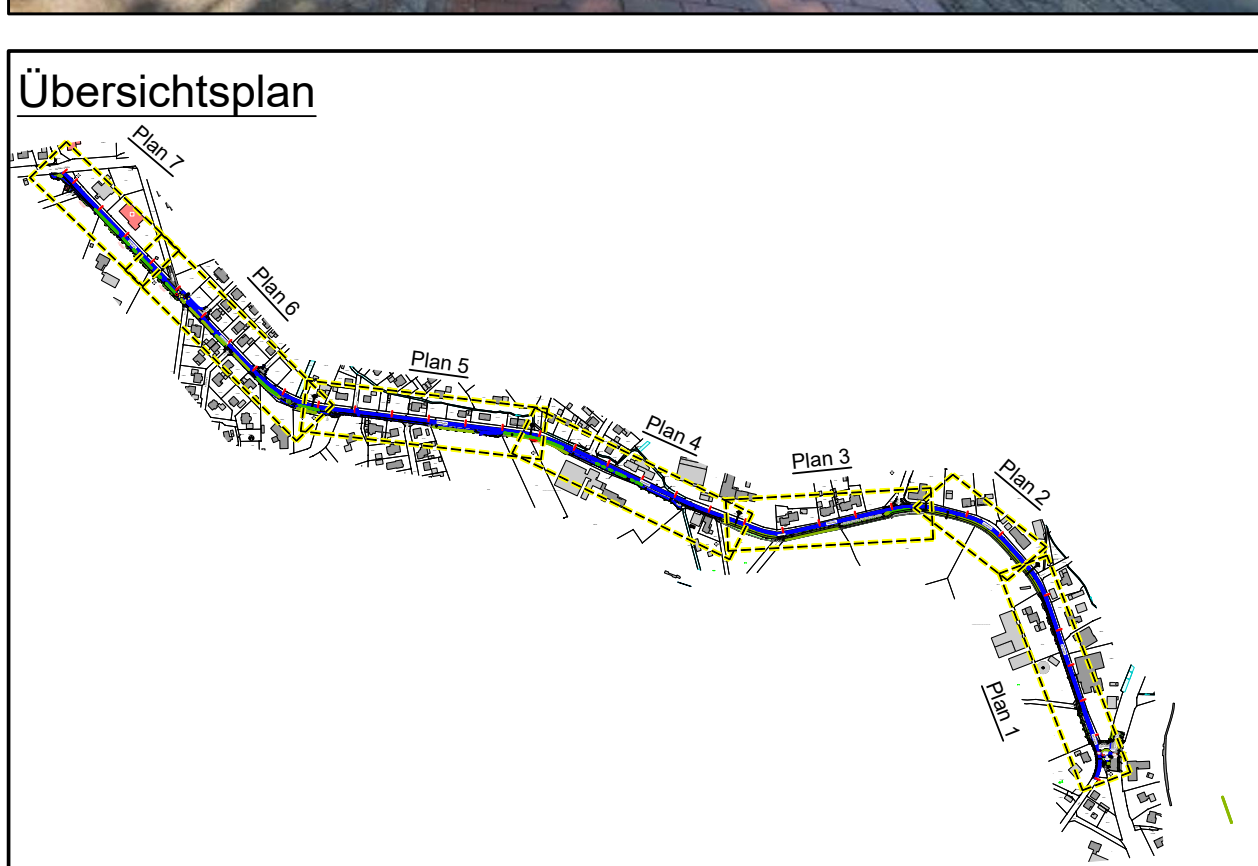
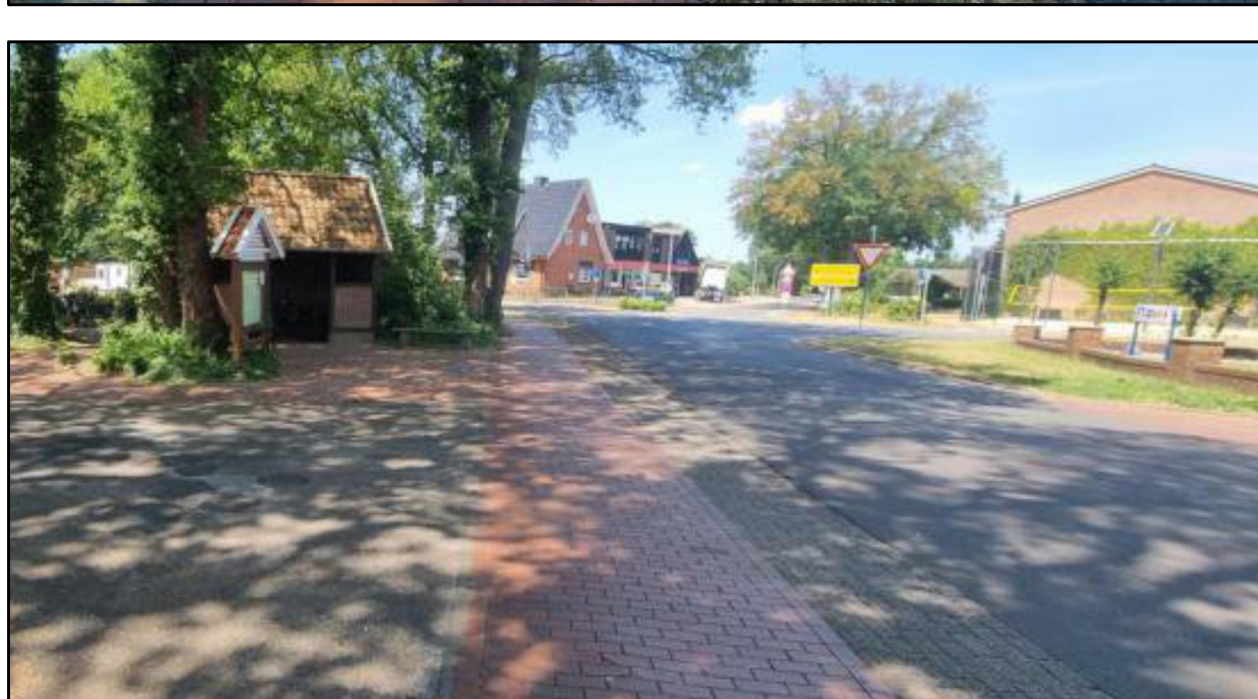
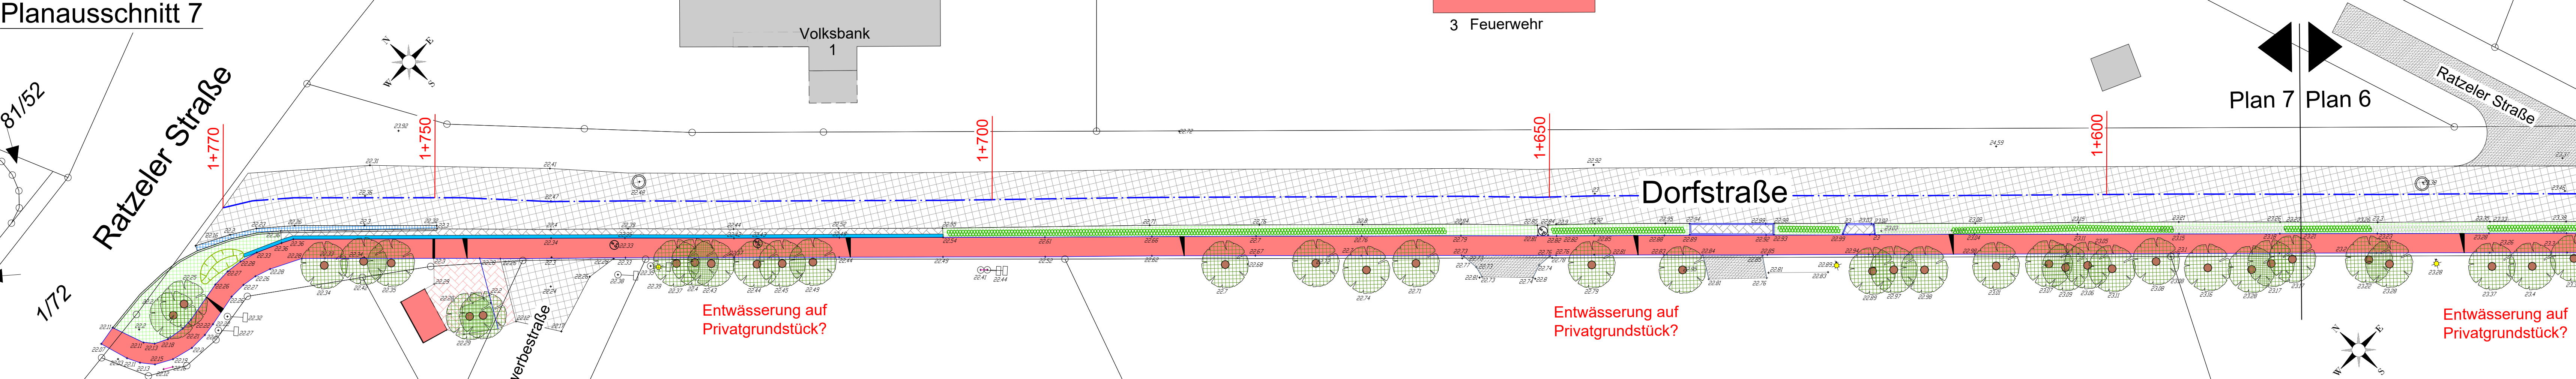
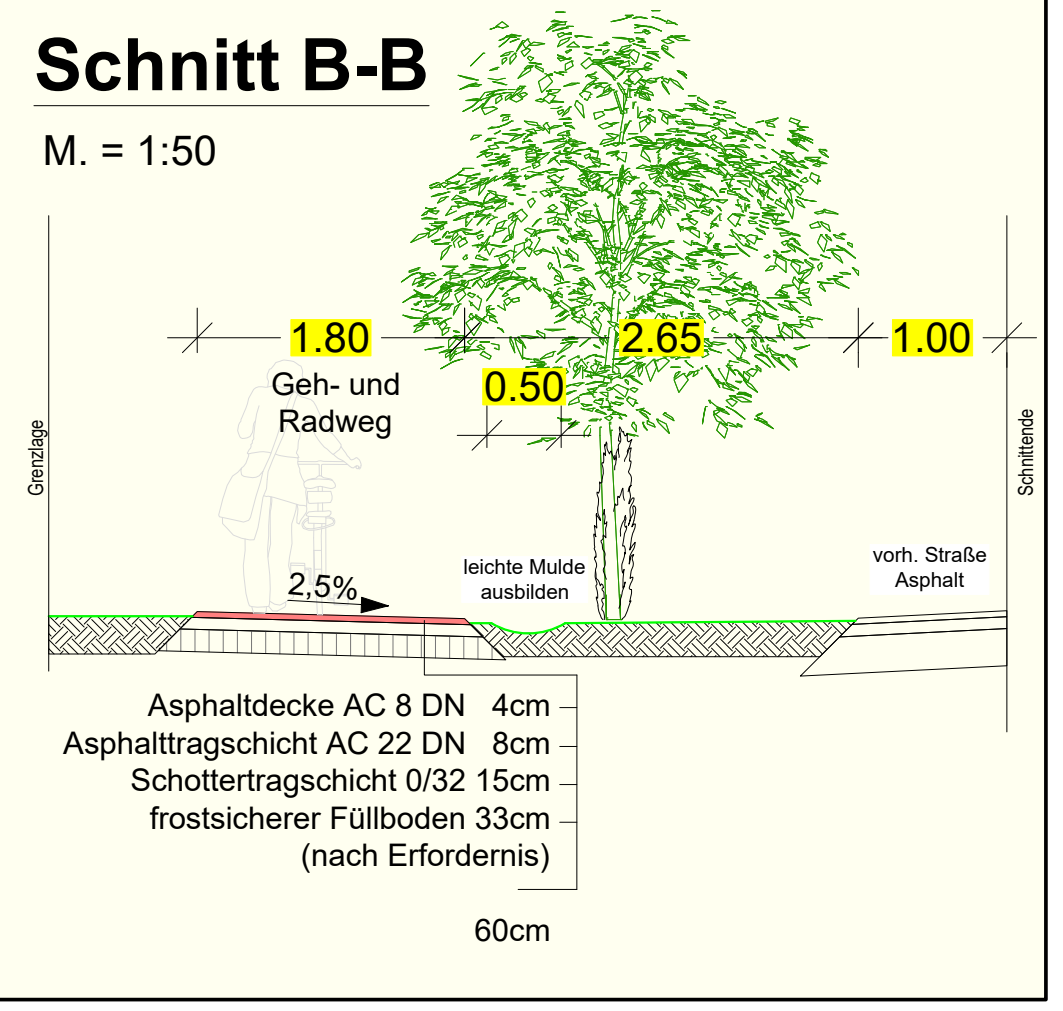
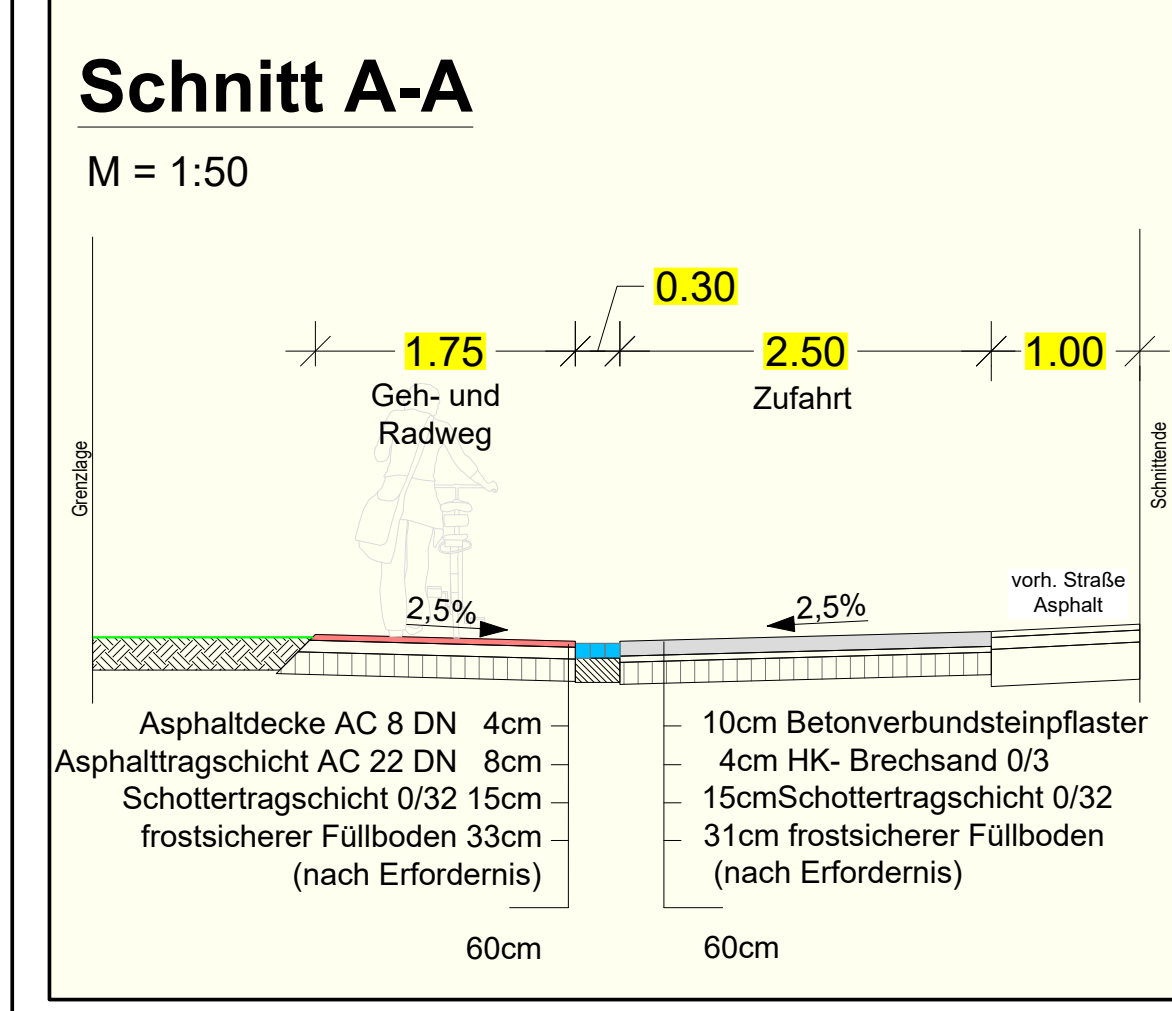
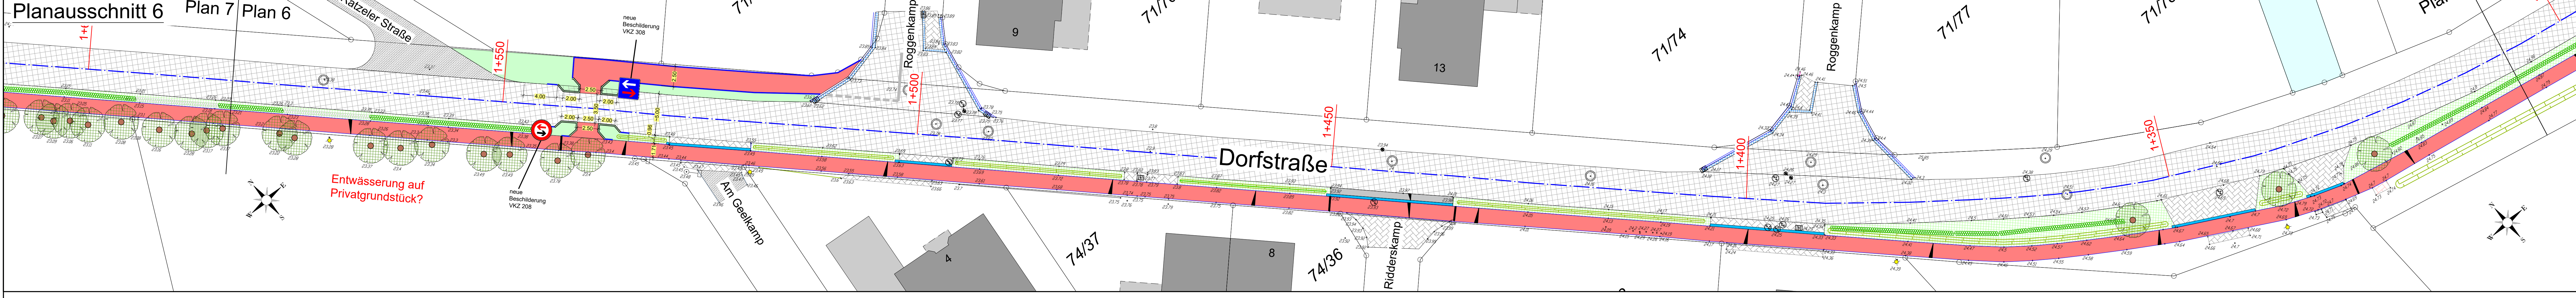
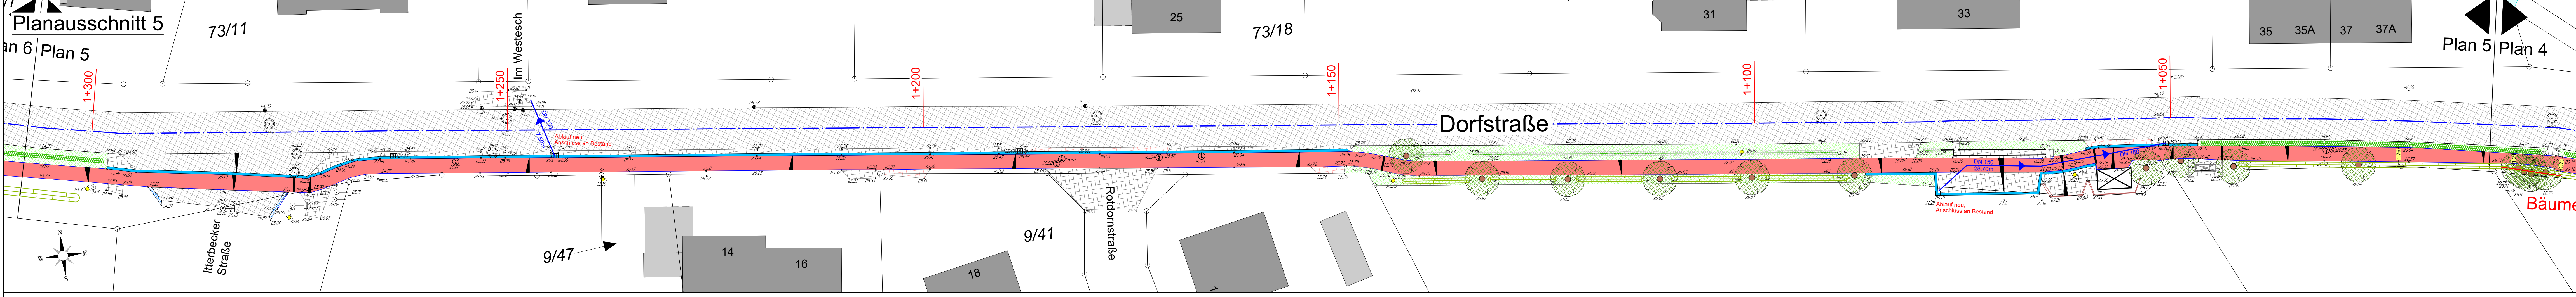
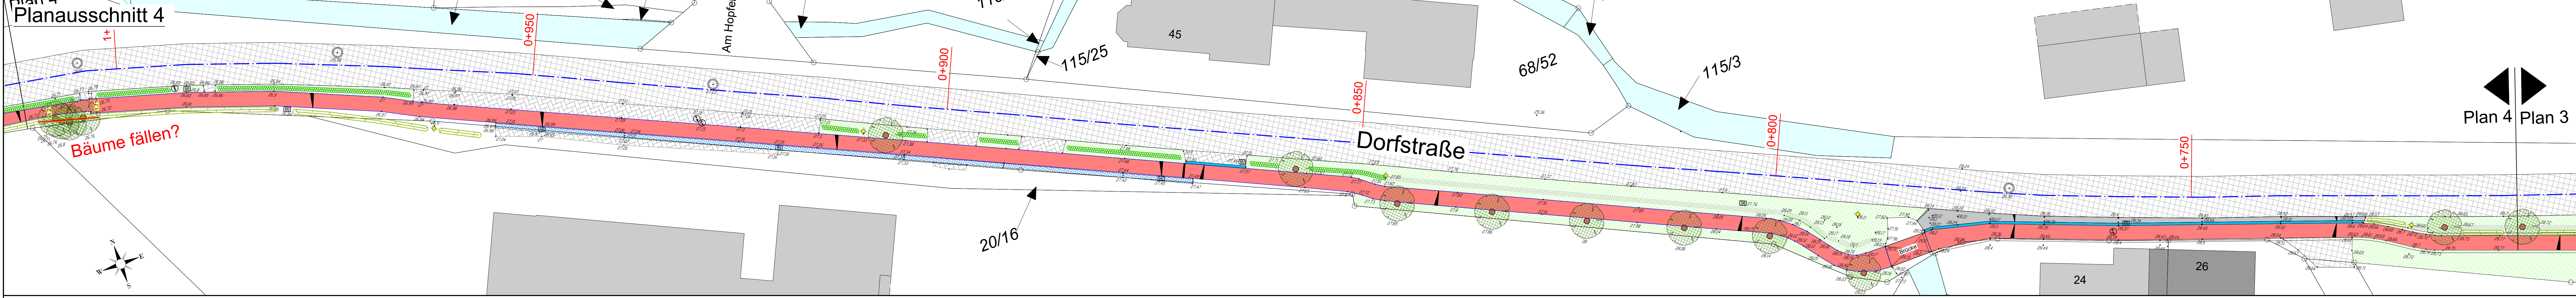
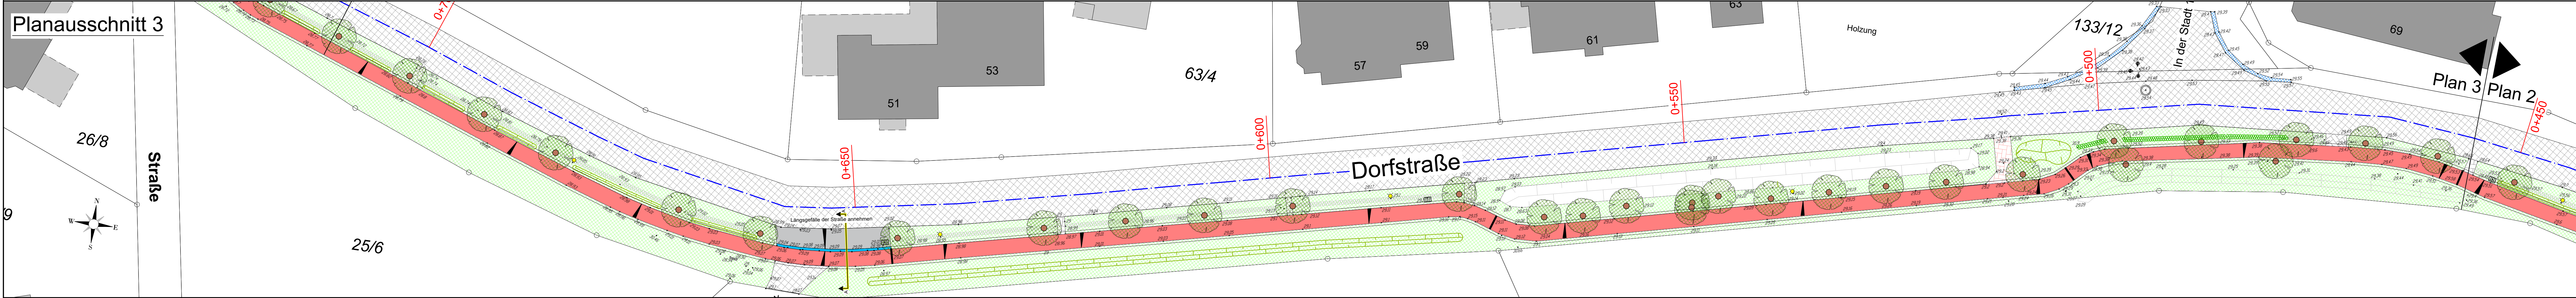
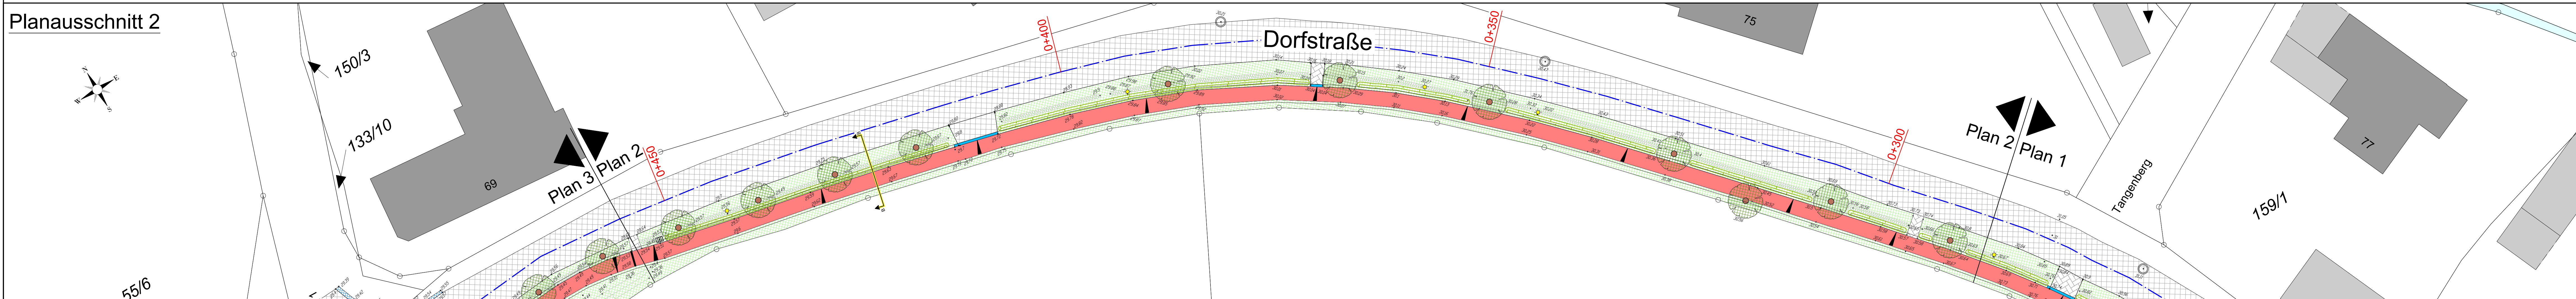


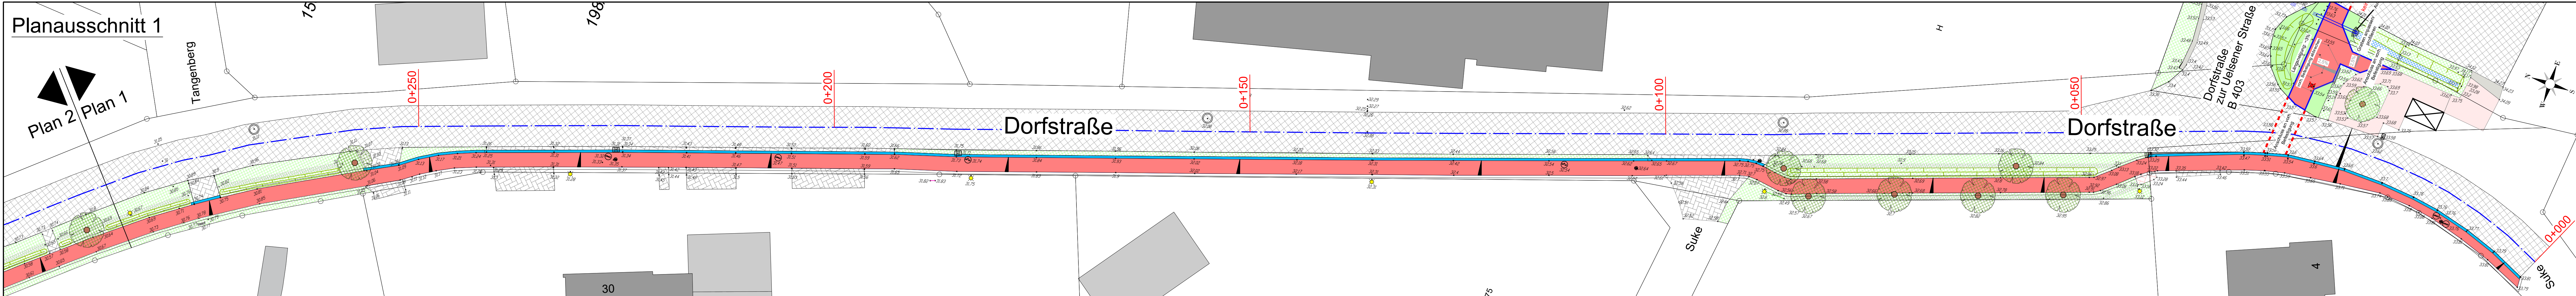

Legende Außenanlagen

Asphalt neuer Geh- und Radweg	Bestandshöhe
Betonsteinfleger neu	vorn. Ablauf
Asphalt Bestand	vorn. Leuchte
Betonsteinfleger Bestand	vorn. Schild
Klinkerpfaster Bestand	vorn. Straßenauf
Grünfläche Bestand	Grenzlinie
Spillt Bestand	Schachdeckel vorh.
Hecke Bestand	geplante Querneigung
Hecke neu	Rinne neu
Gräbenlauf Bestand	Rinne Bestand
Gräbenlauf neu	Baum Bestand
Sickermulde	

g			
f			
e			
d			
c			
b	Überquerungsmöglichkeit B403 ergänzt	09.10.2023	Lögring
a	Überarbeitung nach Ortsbegehung, Schritte ergänzt	04.08.2023	Lögring
Index	Art der Änderung	Datum	Name

Ingenieur- und Planungsbüro A. SOMMERFELD
Beratung | Planung | Bauleitung

Auftraggeber: Samtgemeinde Uelsen Iltterbecker Straße 11 49843 Uelsen	Plan: 2 Entwurfsplan
Bearbeiter: Sanierung eines Geh- und Radweges entlang der Dorfstraße in Wilsen	Maßstab: M 1 : 250
Entwurf: Ingenieur- und Planungsbüro A. Sommerfeld Widderstraße 30 49828 Neuenhaus Tel. (05941) 98000-0 Fax (05941) 98000-10	Freigegeben durch: Datum: 07.07.2023 M. Sommerfeld